


LONGITUD ATRAQUE
2.755,91 Ft.

CUADRO SLIPS

DENOMINACIÓN	UD.
40'	11
50'	8
60'	21
75'	2
	42

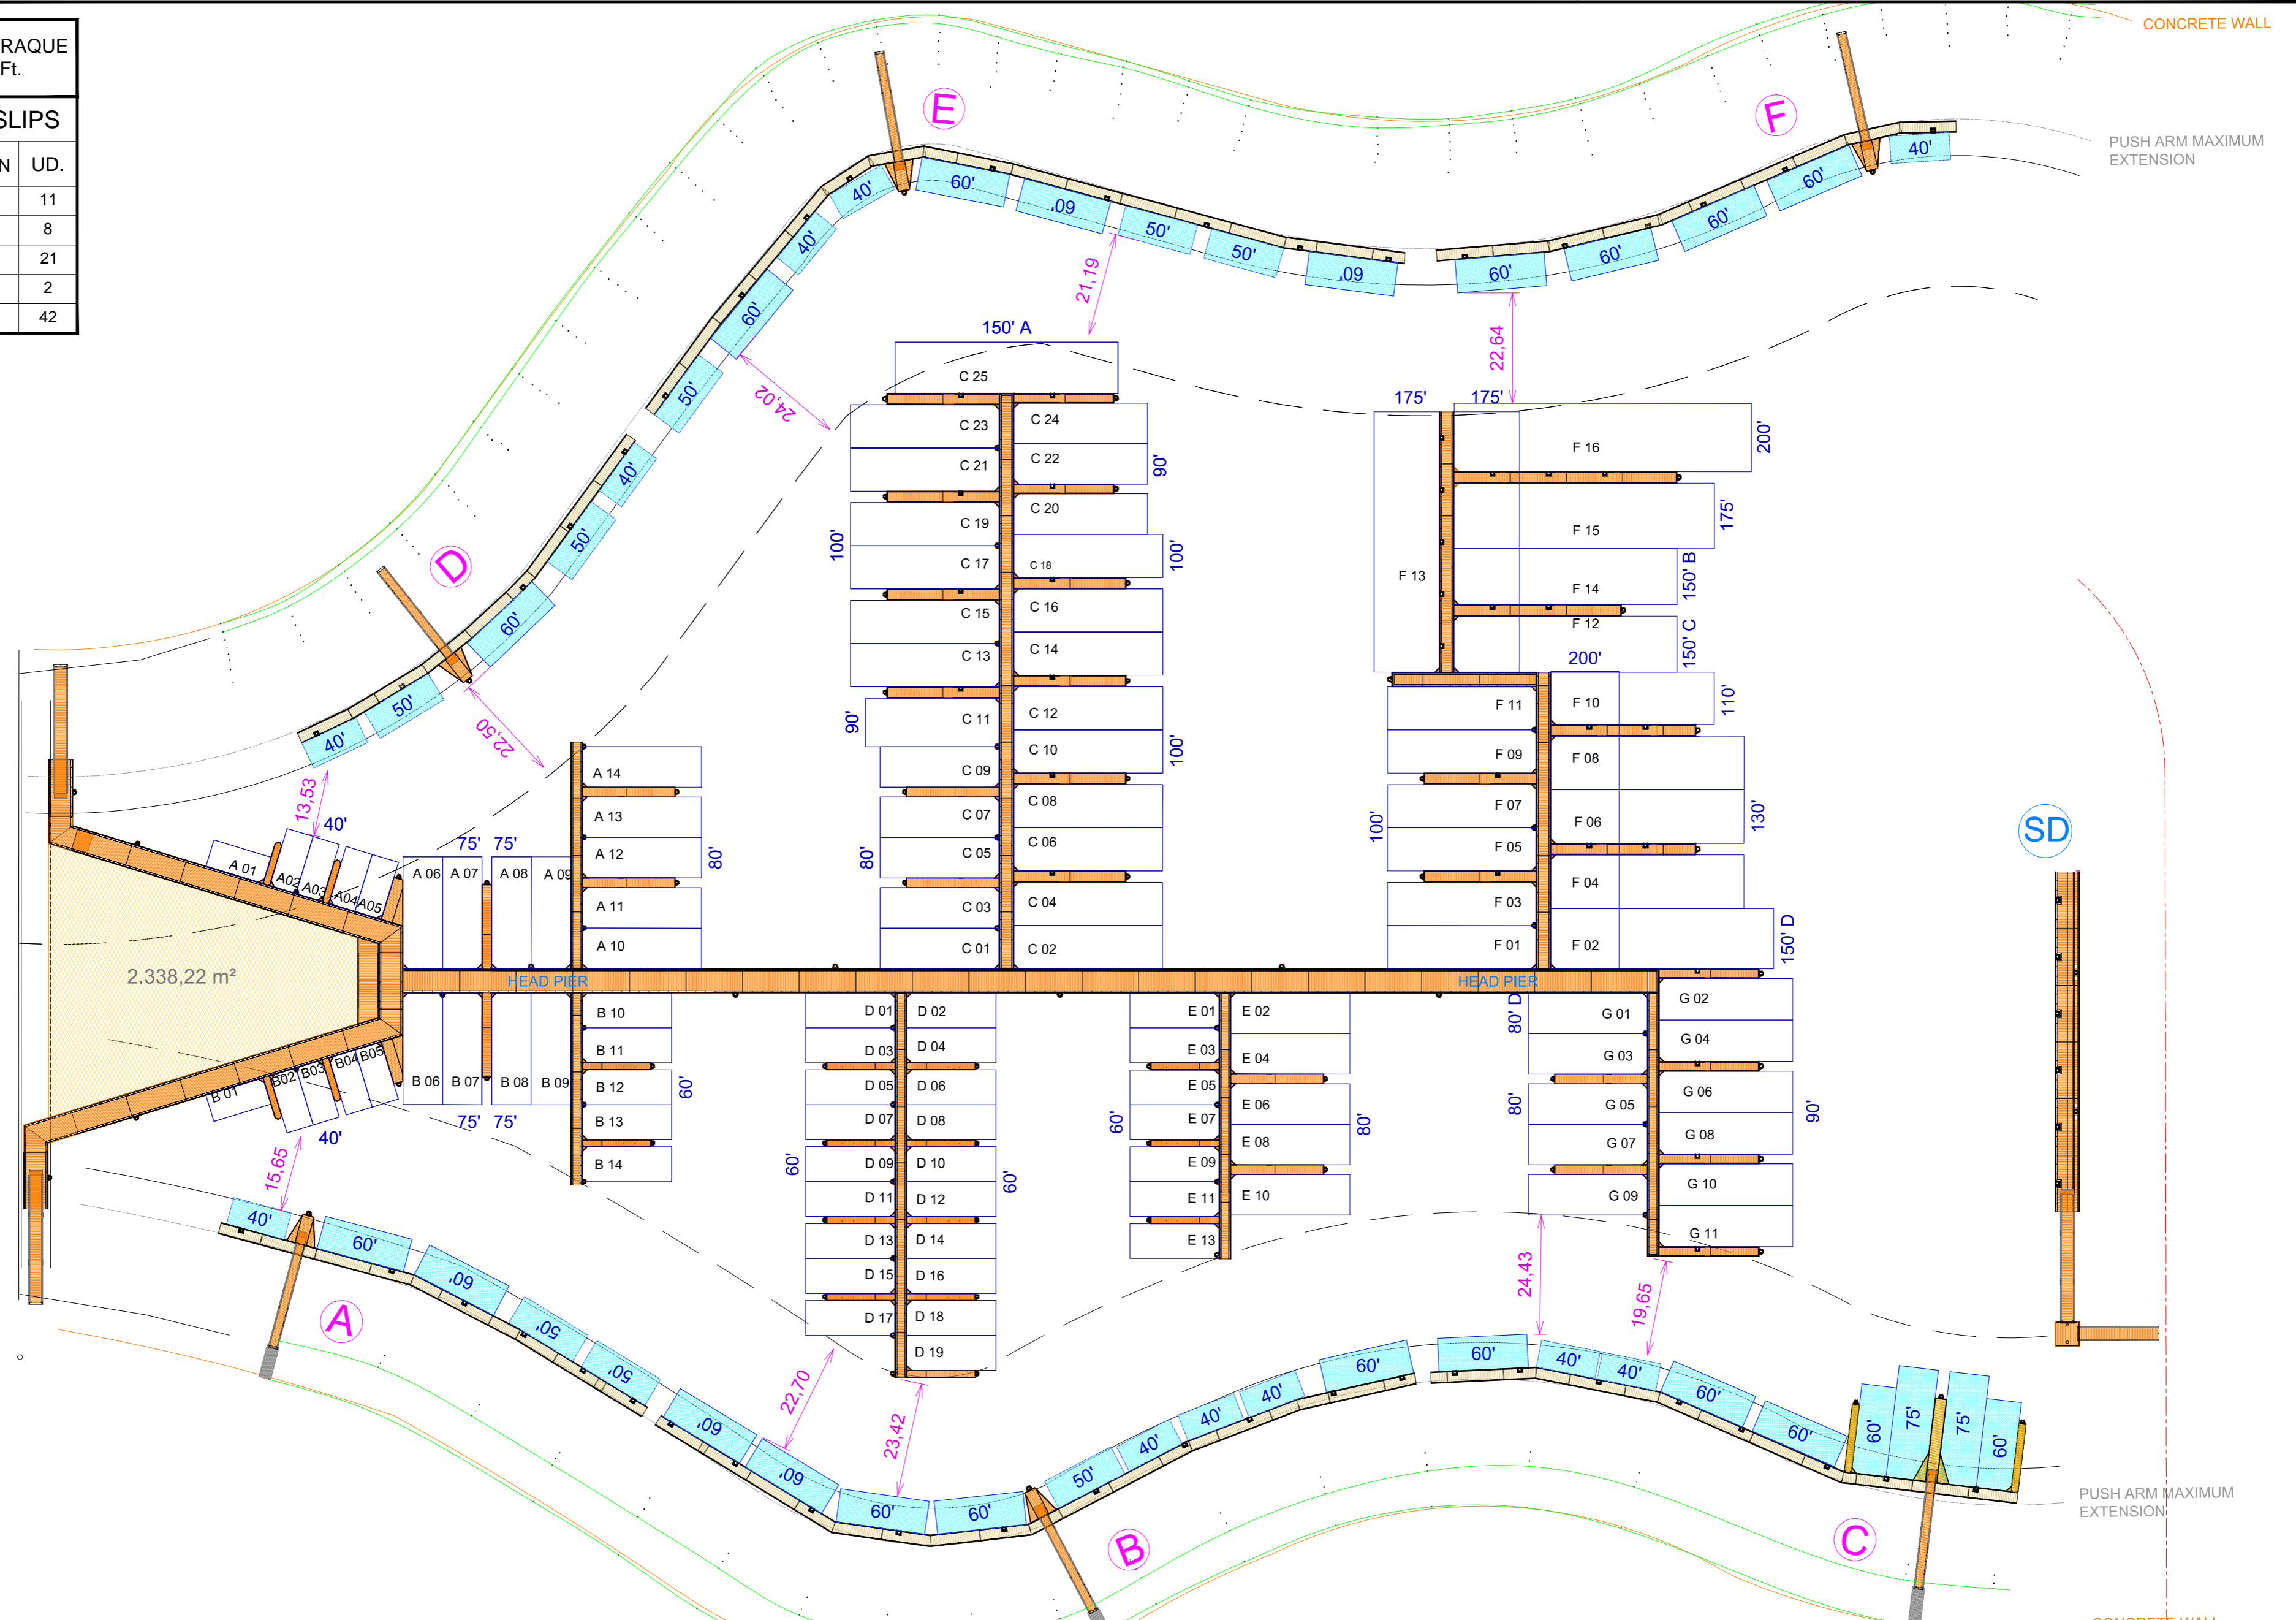

-RONAUTICA QUALITY MARINAS, S.L.U. se reserva el derecho de propiedad de este plano prohibiéndose su reproducción o entrega a terceros sin su previa autorización por escrito. All rights reserved. No part of this drawing might be copied in any form or supplied to third parties without a prior written authorization of RONAUTICA QUALITY MARINAS, S.L.U.

	Fecha	Nombre	Firma			
Dibujado	09/01/2020	Javier Acevedo		Ocean Reef Marina (Panama)		
Aprobado	09/01/2020	D. Tecnico				
Escala: 1:950	Título: Planta General Completa Propuesta Pilotes			GRUPO LOS PUEBLOS		Formato A2
				Revisión	PD19158-09	
	06 (09/01/2020)	Hoja 01 de 01				